


EVOLUZIONE STORICA DEL PARCO E DEI SUOI PERCORSI

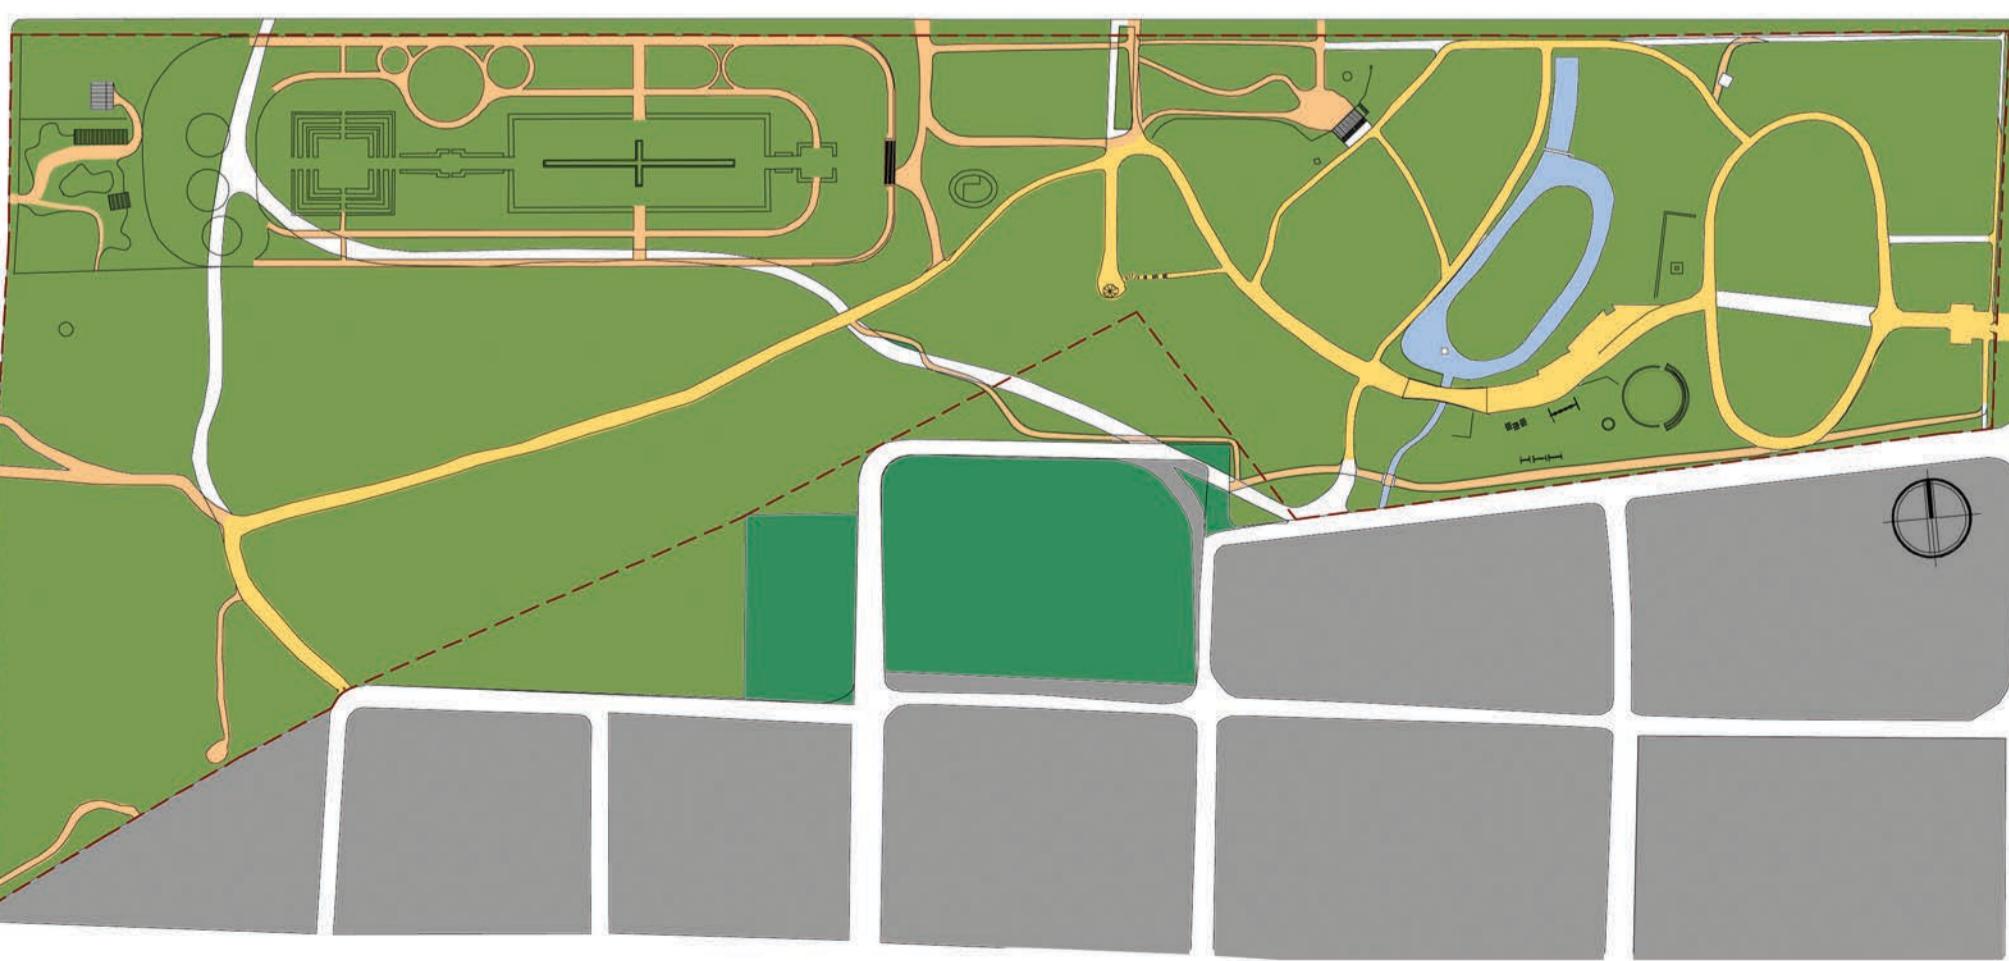

AREA DEL PARCO NEL 1975

AREA DICHIARATA MONUMENTO STORICO NEL 1979

AREA ATTUALE DEL PARCO

PERCORSO STORICO ESISTENTE

PERCORSO STORICO SOMMERSO

PERCORSO NUOVO

ISOLATI LIMITROFI

LAGHETTO ARTIFICIALE


IL DOCUMENTO PIÙ ANTICO DISPONIBILE RAFFIGURANTE IL PARCO SOLARI È DEL 1975 E PURTROPPO NON SI TROVA IN BUONE CONDIZIONI. RISPETTO ALLA SITUAZIONE DEL 1975 SI PUÒ NOTARE COME IL PARCO ABBIA MANTENUTO PRESSOCHÉ INVARIATI I CONFINI NORD, EST E OVEST, MENTRE IL CONFINE SUD È OGGETTO DI MOLTI INTERVENTI, PERMESSI GRAZIE ALL'ESCLUSIONE DI UNA PARTE DEL PARCO DAI CONFINI CHE NEL 1979 LO HANNO RESO MONUMENTO STORICO NAZIONALE.

ANCHE LA RETE DI PERCORSI HA SUBITO DELLE MODIFICHE: MOLTO EVIDENTI QUELLE RELATIVE AL "JARDÍN DEL DESCUBRIMIENTO", PROGETTATO DA LEANDRO SILVA DELGADO COME MEMORIALE PER I 500 ANNI TRASCORSI DELLA SCOPERTA DELLA AMERICA. QUESTO GIARDINO DOVEVA OSPITARE SPECIE VEGETALI CHE FUORNO IMPORTATE DAI COLONI EUROPEI MA PURTROPPO NON È STATO MAI COMPLETAMENTE ULTIMATO.

4- ISOLA
ISOLOTTO AL CENTRO DEL LAGO ARTIFICIALE DEL PARCO.
ORIGINARIAMENTE ERA COLLEGATO AL RESTO DEL PARCO DA UN PONTE IN LEGNO, ORA NON PIÙ PRESENTE. COSTRUENDO UNA NUOVA CONNESSIONE POTREBBE TRASFORMARSI IN UN SUGGESTIVO PUNTO D'OSSERVAZIONE.



5- SPECCHIO D'ACQUA APPARTENENTE AL COMPLESSO DEL "JARDÍN DEL DESCUBRIMIENTO".
NON È PRESENTE ACQUA AL SUO INTERNO E MANCANO ALCUNE AZULEJOS.

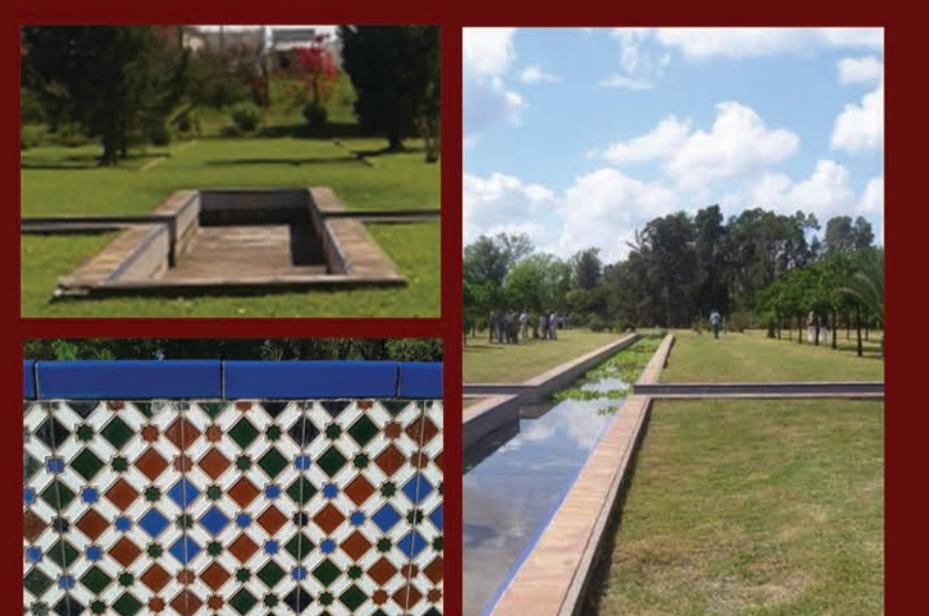

6- AREA DI DEPOSITO MATERIALE
IN QUESTA AREA, PRECEDENTEMENTE UTILIZZATA COME CAMPO DA CALCIO, SONO STATI DEPOSITATI DIVERSI MATERIALI. LA MUNICIPALITÀ SI È DICHIARATA PROPRIA A SCOMBERARE L'AREA AL PIÙ PRESTO.

